



แบบ ๑

ประกาศเทศบาลตำบลบ้านลาด
เรื่อง การรับฟังความคิดเห็นของประชาชนในการพิจารณาเกี่ยวกับโรงงานจำพวกที่ ๒

ด้วยเทศบาลตำบลบ้านลาด ประสงค์จะรับฟังความคิดเห็นของประชาชน กรณี เทศบาลตำบลบ้านลาดจะพิจารณาใบแจ้งประกอบกิจการโรงงานจำพวกที่ ๒ ประกอบกิจการ ผลิตอิฐบล็อก ของ นางลักขิกา สีม่วง ผู้ประกอบกิจการโรงงาน อ.ซีแพค ตั้งอยู่ ณ เลขที่ - หมู่ ๖ ตำบลบ้านลาด อำเภอบ้านลาด จังหวัดเพชรบุรี รายละเอียดตามเอกสารแนบท้ายประกาศนี้

บุคคลใดจะให้ความเห็นเกี่ยวกับเรื่องดังกล่าวข้างต้น ขอให้แจ้งให้เทศบาลตำบลบ้านลาดทราบภายในวันที่ ๑๕ เมษายน ๒๕๖๔ พ้นจากกำหนดนี้แล้ว เทศบาลตำบลบ้านลาดจะได้พิจารณาต่อไป อนึ่ง หากผู้ใดประสงค์จะทราบรายละเอียดเพิ่มเติมสามารถสอบถามได้ที่ สำนักงานเทศบาลตำบลบ้านลาด โทรศัพท์ ๐๓๒๔๙๒๓๖๖ โทรสาร ๓๒๔๙๒๓๖๖ ต่อ ๑๑๕

ประกาศ ณ วันที่ ๑ เมษายน พ.ศ. ๒๕๖๔

(นางสาวปรนัย เลียนวราลัย)
ปลัดเทศบาล ปฏิบัติหน้าที่
นายกเทศมนตรีตำบลบ้านลาด



แบบ ๑

ประกาศเทศบาลตำบลบ้านลาด
เรื่อง การรับฟังความคิดเห็นของประชาชนในการพิจารณาเกี่ยวกับโรงงานจำพวกที่ ๒

ด้วยเทศบาลตำบลบ้านลาด ประสงค์จะรับฟังความคิดเห็นของประชาชน กรณี เทศบาลตำบลบ้านลาดจะพิจารณาใบแจ้งประกอบกิจการโรงงานจำพวกที่ ๒ ประกอบกิจการ ผลิตอิฐบล็อก ของ นางลักขิกา สีม่วง ผู้ประกอบกิจการโรงงาน อ.ซีแพค ตั้งอยู่ ณ เลขที่ - หมู่ ๖ ตำบลบ้านลาด อำเภอบ้านลาด จังหวัดเพชรบุรี รายละเอียดตามเอกสารแนบท้ายประกาศนี้

บุคคลใดจะให้ความเห็นเกี่ยวกับเรื่องดังกล่าวข้างต้น ขอให้แจ้งให้เทศบาลตำบลบ้านลาดทราบภายในวันที่ ๑๕ เมษายน ๒๕๖๔ พ้นจากกำหนดนี้แล้ว เทศบาลตำบลบ้านลาดจะได้พิจารณาต่อไป อนึ่ง หากผู้ใดประสงค์จะทราบรายละเอียดเพิ่มเติมสามารถสอบถามได้ที่ สำนักงานเทศบาลตำบลบ้านลาด โทรศัพท์ ๐๓๒๔๙๒๓๖๖ โทรสาร ๓๒๔๙๒๓๖๖ ต่อ ๑๑๕

ประกาศ ณ วันที่ ๑ เมษายน พ.ศ. ๒๕๖๔

(นางสาวปรนัย เลียนวราสัย)
ปลัดเทศบาล ปฏิบัติหน้าที่
นายกเทศมนตรีตำบลบ้านลาด

สาระสำคัญโดยย่อของโรงงาน

- (๑) ชื่อโรงงาน..... อ. ชีแพค.....
- (๒) ☒ ขอรับใบแจ้งประกอบกิจการ โรงงานจำพวกที่ ๒.....
☐ ขอรับใบอนุญาตประกอบกิจการโรงงาน
☐ ขอรับใบอนุญาตขยายโรงงาน ครั้งที่.....
ตั้งอยู่ ณ หมู่ ๖ ตำบลบ้านลาด อำเภอบ้านลาด จังหวัดเพชรบุรี
- (๓) จำนวนเนื้อที่ตั้งโรงงาน ๓๒๐๐ ตารางเมตร(กรณีขยายโรงงานต้องไม่มีการขยายพื้นที่บริเวณโรงงาน)
จำนวนเนื้อที่อาคารโรงงาน ๑๑๗ ตารางเมตร
- (๔) เป็นโรงงานจำพวกที่ ๒ ลำดับที่..... ๕๖.....
- (๕) ☒ ประกอบกิจการ.....ผลิตอิฐบล็อก จำนวน ๒๐๐,๐๐๐ ก้อนต่อปี.....
☐ ขยายโรงงาน ครั้งที่.....
- (๖) เงินลงทุนประมาณ.....๑,๒๐๐,๐๐๐.....บาท (กรณีขยายโรงงานระบุเฉพาะส่วนขยาย)
- (๗) ใช้เครื่องจักรเดิมมีกำลังรวม ๖๕ แรงม้า ยกเล็ก - - - - - แรงม้า เพิ่มเติมเครื่องจักร - - - - - แรงม้า
รวมแรงม้าทั้งหมด - - - - - แรงม้า คนงาน ๕ คน (กรณีขยายโรงงานระบุเฉพาะส่วนขยาย)
- (๘) ผู้ขอรับใบอนุญาตประกอบกิจการโรงงาน
☒ บุคคลธรรมดาชื่อ.....นางลักขิกา สีม่วง.....
☐ นิติบุคคลชื่อ.....

ลงชื่อ.....

(นายเมธี เมฆหมอก)

วิศวกรโยธาชำนาญการ

พนักงานเจ้าหน้าที่

ลงชื่อ.....

(นางสาวชนนิต สัมรวย)

รองปลัดเทศบาลตำบลบ้านลาด

พนักงานเจ้าหน้าที่

วัตถุดิบ ผลิตภัณฑ์ กระบวนการผลิต ของเสียมลพิษหรือสิ่งใด ๆ ที่มีผลกระทบต่อสิ่งแวดล้อม


(๑) วัตถุดิบประกอบด้วย (กรณีขยายโรงงานระบุเฉพาะส่วนขยาย)

๑. หิน ปริมาณการใช้ ๑,๒๐๐ ตัน/ปี
 ๒. ปูนซีเมนต์ ปริมาณการใช้ ๗๐ ตัน/ปี
 ๓. น้ำ ปริมาณการใช้ ๑,๒๐๐ ลิตร/ปี

(๒) ชนิดผลิตภัณฑ์ (กรณีขยายโรงงานระบุเฉพาะส่วนขยาย)

๑. อิฐบล็อก ปริมาณการผลิต ๒๐๐,๐๐๐ ก้อน/ปี
 ๒. - ปริมาณการผลิต - ชิ้น/ปี
 ๓. - ปริมาณการผลิต - ชิ้น/ปี

(๓) กระบวนการผลิต (กรณีขยายโรงงานระบุเฉพาะส่วนขยาย) (เป็นการบรรยายหรือแผนภูมิ)

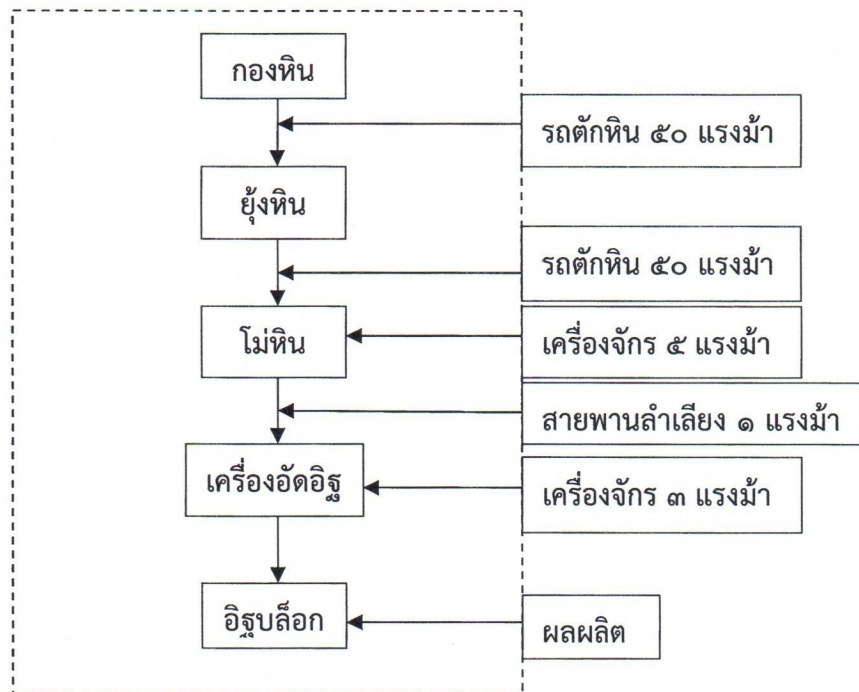

(๔) ของเสียมลพิษหรือสิ่งใด ๆ ที่มีผลกระทบต่อสิ่งแวดล้อม (กรณีขยายโรงงานระบุเฉพาะส่วนขยาย)
 (เป็นการบรรยายหรือแผนภูมิ)

ฝุ่นละอองจากการตักวัตถุดิบ เสียงจากการอัดอิฐบล็อก

ลงชื่อ
 (นายเมธี เมฆหมอก)
 วิศวกรโยธาชำนาญการ
 พนักงานเจ้าหน้าที่

ลงชื่อ
 (นางสาวชนนิต สำรวย)
 รองปลัดเทศบาลตำบลบ้านลาด
 พนักงานเจ้าหน้าที่

ผลกระทบที่อาจเกิดขึ้นแก่ประชาชนที่อยู่อาศัยในพื้นที่ใกล้เคียงสถานที่ตั้งโรงงาน
หรือขยายโรงงานและประชาชนทั่วไป วิธีป้องกันเหตุเดือดร้อนรำคาญความเสียหายอันตราย
การควบคุมการปล่อยของเสียมลพิษหรือสิ่งใด ๆ

(๑) ผลกระทบ (กรณีขยายโรงงานระบุเฉพาะส่วนขยาย)

- ฝุ่นละอองจากการตัดไม้ท่อนไม้ , เสียงจากการผลิต

(๒) ผู้ที่อาจได้รับผลกระทบ (กรณีขยายโรงงานระบุเฉพาะส่วนขยาย)

- ผู้อาศัยอยู่ใกล้เคียง

(๓) วิธีป้องกันเหตุเดือดร้อนรำคาญความเสียหายอันตราย การควบคุมการปล่อยของเสียมลพิษหรือสิ่งใด ๆ
(กรณีขยายโรงงานระบุเฉพาะส่วนขยาย)

- ให้โรงงานจัดทำมาตรการป้องกันฝุ่นละอองจากการตัดไม้ท่อนไม้ เช่น โดยใช้สแลน
และรดน้ำเพื่อป้องกันฝุ่นละอองฟุ้งกระจาย

- จัดให้มีการทำผนังกันเสียง (ฉนวนกันเสียง) บริเวณเครื่องจักรอัดอิฐ และติดตั้งแผ่นกัน
เสียงบริเวณรั้วข้างบ้าน

ลงชื่อ

(นายเมธี เมฆหมอก)
วิศวกรโยธาชำนาญการ
พนักงานเจ้าหน้าที่

ลงชื่อ

(นางสาวชนนาถ สำนวณ)
รองปลัดเทศบาลตำบลบ้านลาด
พนักงานเจ้าหน้าที่

กองช่าง	ที่ 82	เทศบาลตำบลบ้านลาด
วันที่ 19 มี.ค. 64	เลขรับ 594	วันที่ 19 มี.ค. 64
คำขอทั่วไป	เวลา 11:00 น.	

(สำหรับการรับฟังความคิดเห็นของประชาชน)

วันที่ ๑๙ เดือน มีนาคม พ.ศ. ๒๕๖๔

ข้าพเจ้า นางลักขิกา สีม่วง อายุ ๕๘ ปี สัญชาติ ไทย
 ที่อยู่/สำนักงานเลขที่ ๖ ซอย เจตนจำลอง ๓/๑ ถนน บริพัตร หมู่ที่ -
 ตำบล/แขวง ท่าราบ อำเภอเขต เมือง จังหวัด เพชรบุรี
 โทรศัพท์ ๐๖๒-๘๘๓๙๙๖๒

- มีความประสงค์จะ ☒ ขอใบรับแจ้งประกอบกิจการโรงงานจำพวกที่ ๒
☐ ขอรับใบอนุญาตประกอบกิจการโรงงาน
☐ ขอรับใบอนุญาตขยายโรงงาน ครั้งที่.....

โรงงานตั้งอยู่เลขที่ - ซอย - ถนน - หมู่ที่ ๖
 ตำบล/แขวง บ้านลาด อำเภอ/เขต บ้านลาด จังหวัด เพชรบุรี
 โทรศัพท์ ๐๖๒-๘๘๓๙๙๖๒ ทะเบียนโรงงานเลขที่ -

จึงขอให้ดำเนินการรับฟังความคิดเห็นของประชาชนตามระเบียบกระทรวงอุตสาหกรรม ว่าด้วยการรับฟังความคิดเห็นของประชาชนในการพิจารณา ออกใบรับแจ้งการประกอบกิจการโรงงาน ใบอนุญาตประกอบกิจการโรงงานและใบอนุญาตขยายโรงงาน ตามกฎหมายว่าด้วยโรงงาน พ.ศ. ๒๕๕๕ และ (ฉบับที่ ๒) พ.ศ. ๒๕๕๗

พร้อมนี้ได้แนบเอกสารคือ

- ☒ ใบแจ้งประกอบกิจการโรงงานจำพวกที่ ๒ (ร.ง.๑)
☐ คำขอรับใบอนุญาตประกอบกิจการโรงงาน (ร.ง.๓)
☐ คำขอรับใบอนุญาตขยายโรงงาน (ร.ง.๓) ครั้งที่.....
☒ พร้อมเอกสารประกอบคำขอ
☐ อื่น ๆ.....

ลงชื่อ ลักขิกา สีม่วง
 (นางลักขิกา สีม่วง)
 ผู้ประกอบกิจการโรงงาน/ผู้ได้รับมอบอำนาจ
 โทรศัพท์มือถือ.....

หมายเหตุ : ระเบียบว่าด้วยการรับฟังความคิดเห็นของประชาชน

๑. ผู้ใดประสงค์จะขอรับใบแจ้งฯ, หรือขอรับใบอนุญาตฯ, หรือขอขยายโรงงาน ให้ยื่นใบแจ้ง ร.ง.๑ หรือคำขอ ร.ง.๓ พร้อมเอกสารที่เกี่ยวข้อง (ตามบัญชีรายการเอกสารประกอบคำขอ) จำนวน ๑ ชุดก่อน เพื่อรับฟังความคิดเห็นของประชาชน

๒. ผลการรับฟังความคิดเห็นของประชาชนสามารถนำมาใช้ประกอบการขอรับใบแจ้งฯ หรือใบอนุญาตฯ หรือขอขยายโรงงาน แล้วแต่กรณีได้ภายใน ๔๕ วัน นับแต่วันประกาศสรุปผลการรับฟังความคิดเห็นตามแบบ ๕

ใบแจ้งการประกอบกิจการโรงงานจำพวกที่ 2

วันที่.....เดือน.....พ.ศ.....




หลังคามุงด้วย แผ่น วัสดุที่ ๕๕
 (ให้ระบุว่าเป็น ไม้ หรือห้องแถว ตึกแถว คอนกรีตเสริมเหล็ก ฯลฯ)

โรงงานอยู่ใกล้เคียงกับ.....

บริเวณโรงงานมีเขตติดต่อ

ด้านเหนือจด ถนน และ ไร่

ด้านใต้จด พื้นที่ว่าง และ ไร่

ด้านตะวันออกจด บ้าน และ ไร่

ด้านตะวันตกจด ถนน และ ไร่

ลงชื่อ

อภิรักษ์

อึ้ง

ผู้ประกอบกิจการโรงงานจำพวกที่ 2

อภิรักษ์ อึ้ง

3. ทำงานปกติตั้งแต่เวลา 6.00 ถึงเวลา 11.00 รวมวันละ 6 ชั่วโมง 5 นาที
วันหยุดงาน 80 วันทำงานปีละ 245 วัน

4. เงินทุนจดทะเบียน (กรณีเป็นนิติบุคคล)..... บาท

5. ปริมาณเงินทุนในการก่อสร้างโรงงานและดำเนินกิจการ

5.1 ที่ดิน..... 6 ไร่..... บาท

5.2 อาคารและสิ่งก่อสร้าง..... 100,000 บาท

5.3 เครื่องจักร อุปกรณ์และค่าติดตั้ง..... 800,000 บาท

5.4 เงินทุนหมุนเวียน..... 100,000 บาท

รวม..... 1,000,000 บาท

6. จำนวนและระดับผู้ซึ่งทำงานโรงงาน

6.1 เจ้าหน้าที่บริหารและวิชาการ..... คน

6.2 คนงานชาย (ช่างฝีมือ)..... 2 คน

คนงานหญิง (ช่างฝีมือ)..... คน

6.3 คนงานชาย (ไม่ใช่ช่างฝีมือ)..... คน

คนงานหญิง (ไม่ใช่ช่างฝีมือ)..... 2 คน

6.4 ผู้ชำนาญการจากต่างประเทศ..... คน

6.5 ช่างเทคนิคและช่างฝีมือจากต่างประเทศ..... คน

รวม..... 4 คน

7. การผลิต

7.1 ชื่อ ปริมาณการใช้และแหล่งที่มาของวัตถุดิบ.

วัตถุดิบ	ปริมาณการใช้ (ต่อปี)	แหล่งที่มา (ระบุประเทศ)


7.2.2		
7.2.3		
7.2.4		

ลงชื่อ

ก.อ.ท

ผู้ร่วม

ผู้ประกอบกิจการ โรงงานจำพวกที่ 2

(ก.อ.ท ผู้ร่วม)

7.3 วัดอุณหภูมิได้ (ระบุชื่อและปริมาณวัดอุณหภูมิได้) (ถ้ามี)

8. แผนที่สังเขป แสดงสถานที่ตั้งโรงงาน















ลงชื่อ

ด.อ.ม. ส.อ.ม.

(

ด.อ.ม. ส.อ.ม.

ผู้ประกอบกิจการโรงงานจำพวกที่ 2

)

9. บัญชีเครื่องจักรที่ใช้ตามลำดับขั้นตอนการผลิต

สงชื่อ ค.ช.ม ค.ช.ม
ค.ช.ม ค.ช.ม ค.ช.ม

ผู้ประกอบกิจการ โรงงานจำพวกที่ 2

10. เอกสารประกอบการแจ้งการประกอบกิจการ โรงงานจำพวกที่ 2

ข้าพเจ้าได้ส่งมอบเอกสารประกอบการแจ้งมาด้วย คือ

- ☒ (1) สำเนาทะเบียนบ้าน และสำเนาบัตรประจำตัวประชาชน (กรณีผู้ขออนุญาตเป็นบุคคลธรรมดา)
- ☐ (2) สำเนาหนังสือรับรองการจดทะเบียนนิติบุคคล ที่ระบุชื่อที่มีอำนาจลงนามผูกพันนิติบุคคล ที่ตั้งสำนักงาน วัตถุประสงค์ของนิติบุคคล (กรณีผู้ขออนุญาตเป็นนิติบุคคล)
- ☒ (3) แผนผังแสดงสิ่งปลูกสร้างภายในบริเวณโรงงานขนาดเหมาะสมและถูกต้องตามมาตรฐาน
- ☐ (4) เอกสารอื่น ๆ ตามที่พนักงานเจ้าหน้าที่กำหนด.....

- แบบ แผนผัง กธ มา ๔๖๐๐ ส.กธ

- หนังสือ ๔๐๖ เข้า กธ

- บัตรสมาชิก และ หนังสือ ๑๖๐๖

ลงชื่อ คำพิณ สีม่วง ผู้ประกอบกิจการ โรงงานจำพวกที่ 2
(คำพิณ สีม่วง)

ลำดับที่	ประเภทหรือชนิดของโรงงาน	ขนาดของโรงงาน		
		โรงงานจำพวกที่ ๑	โรงงานจำพวกที่ ๒	โรงงานจำพวกที่ ๓
	(๖) การทำผลิตภัณฑ์สำหรับใช้เป็นฉนวน	-	เครื่องจักรไม่เกิน ๗๕ แรงม้า	เครื่องจักรเกิน ๗๕ แรงม้า
	(๗) การทำรองเท้าหรือชิ้นส่วนของรองเท้า	-	เครื่องจักรไม่เกิน ๗๕ แรงม้า	เครื่องจักรเกิน ๗๕ แรงม้า
	(๘) การอัดพลาสติกหลาย ๆ ชั้นเป็นแผ่น	-	เครื่องจักรไม่เกิน ๗๕ แรงม้า	เครื่องจักรเกิน ๗๕ แรงม้า
	(๙) การล้าง บด หรือย่อยพลาสติก	-	-	โรงงานทุกขนาด
๕๔	โรงงานผลิตแก้ว เส้นใยแก้ว หรือผลิตภัณฑ์แก้ว	-	-	โรงงานทุกขนาด
๕๕	โรงงานผลิตภัณฑ์เครื่องกระเบื้องเคลือบ เครื่องปั้นดินเผา หรือเครื่องดินเผา และรวมถึงการเตรียมวัสดุเพื่อการดังกล่าว	-	เครื่องจักรไม่เกิน ๗๕ แรงม้า	เครื่องจักรเกิน ๗๕ แรงม้า
๕๖	โรงงานผลิตอิฐ กระเบื้อง หรือท่อสำหรับใช้ในการก่อสร้าง	-	และคนงานไม่เกิน ๗๕ คน	หรือคนงานเกิน ๗๕ คน
	เบ้าหลอมโลหะ กระเบื้องประดับ (Architectural Terracotta)	-	เครื่องจักรไม่เกิน ๗๕ แรงม้า	เครื่องจักรเกิน ๗๕ แรงม้า
	รองในเตาไฟ ท่อหรือยอดปล่องไฟ หรือวัตถุทนไฟ	-	และคนงานไม่เกิน ๗๕ คน	หรือคนงานเกิน ๗๕ คน
	จากดินเหนียว	-	-	-
๕๗	โรงงานประกอบกิจการเกี่ยวกับซีเมนต์ ปูนขาว หรือปูนปลาสเตอร์	-	-	-
	อย่างหนึ่งอย่างใด ดังต่อไปนี้	-	-	-
	(๑) การทำซีเมนต์ ปูนขาว หรือปูนปลาสเตอร์	-	-	โรงงานทุกขนาด
	(๒) การลำเลียงซีเมนต์ ปูนขาว หรือปูนปลาสเตอร์ด้วยระบบ	-	-	โรงงานทุกขนาด
	สายพานลำเลียงหรือระบบท่อลม	-	-	-
	(๓) การผสมซีเมนต์ ปูนขาว หรือปูนปลาสเตอร์อย่างหนึ่งอย่างใด	-	-	โรงงานทุกขนาด
	เข้าด้วยกัน หรือการผสมซีเมนต์ ปูนขาว	-	-	-
	หรือปูนปลาสเตอร์อย่างหนึ่งอย่างใดเข้ากับวัสดุอื่น	-	-	-
		ลักฮิม	สีม่วง	

หนังสือยินยอมให้ใช้สถานที่










(.....) ตัวบรรจง

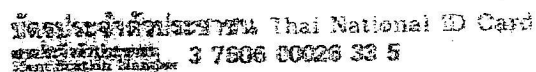


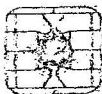






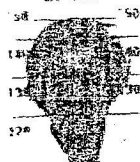


















รายการเกี่ยวกับบ้าน

เล่มที่ 1

เลขรหัสประจำบ้าน

7606

สำนักทะเบียน

กองถนนเทศบาลตำบลบ้านลาด

รายการที่อยู่ 80 หมู่ที่ 6

ตำบลบ้านลาด อำเภอบ้านลาด จังหวัดเพชรบุรี

ชื่อหมู่บ้าน

ชื่อบ้าน

ประเภทบ้าน บ้าน

ลักษณะบ้าน

วันเดือนปีที่กำหนดบ้านเลขที่

ลงชื่อ

นายทะเบียน

(นางสุชีพ มีอนาจ)

วันเดือนปีที่พิมพ์ทะเบียนบ้าน 29 มิถุนายน 2547

วิเชียร เพ็งคอง
วิเชียร เพ็งคอง
วิเชียร เพ็งคอง

เล่มที่ 1

รายการบุคคลในนามของเลขรหัสประจำบ้าน

7606-007112-1

ลำดับที่ 1

ชื่อ นางวิเชียร เนืองน่อง

สัญชาติ ไทย

เพศ หญิง

เลขประจำตัวประชาชน 3-7606-00026-33-5 สถานภาพ เจ้าบ้าน

เกิดเมื่อ 1 ม.ค. 2480

มารดาผู้ให้กำเนิด ชื่อ รอด

สัญชาติ ไทย

บิดาผู้ให้กำเนิด ชื่อ มัน

สัญชาติ ไทย

* มาจากฐานข้อมูลการทะเบียนราษฎร

นายทะเบียน


(นางสุชีพ มีอนาจ)

** ไปที่

นายทะเบียน

2014

ได้นิติ ๑๐๖๕๓
 ๑๐๖๕๓
 ๑๐๖๕๓
 ๑๐๖๕๓

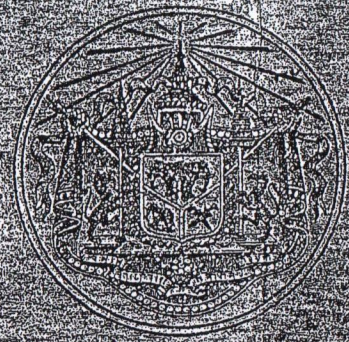



















[illegible]

1/7/4

D. 1000

D. 1000

D. 1000

ที่ดินระหว่าง เลขที่ดิน ๘๘ หมายเลข ๘๘

ทำนองแผนที่


ตำบล

มาตราส่วน = $\frac{1}{1000}$

อำเภอ (ใหม่)

โฉนดที่ดิน

เล่ม ๑๐๗ หน้า ๘๓

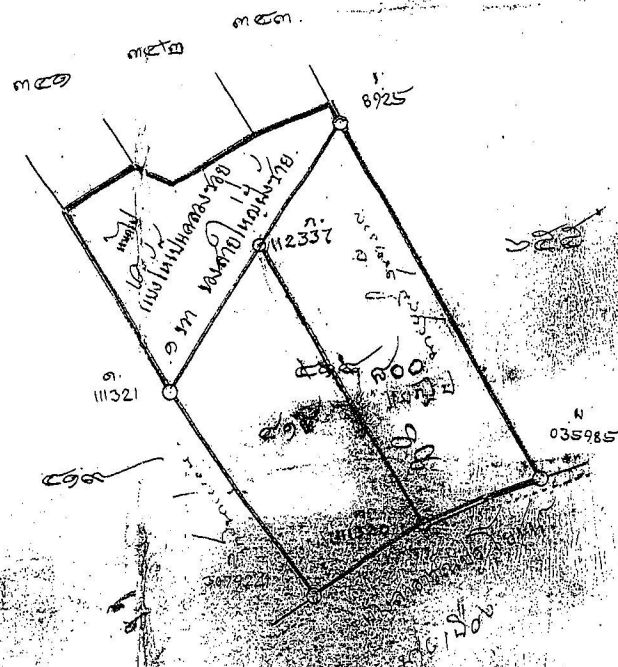

ลงชื่อ

[Signature]

ผู้เขียนแผนที่

ลงชื่อ

[Signature]

ผู้ตรวจสอบแผนที่

ก. ๒๐๗
๒๐๗
๒๐๗
๒๐๗




































โรงงานผลิตอิฐ

เจ้าของ นางลักขิกา สีม่วง

สถานที่ ต.บ้านลาด อ.บ้านลาด จ.เพชรบุรี

รายการประกอบแบบก่อสร้าง

รายการทั่วไป

- ให้ผู้รับจ้างดำเนินการก่อสร้าง โดยผู้รับจ้างจะต้องจัดหาช่างที่มีฝีมือดีตรงตามลักษณะของงาน ทำงานให้ถูกต้องสมบูรณ์ตามรูปแบบรายการ ศึกษารูปแบบรายการให้เข้าใจโดยละเอียดถี่ถ้วน หากแบบมีความขัดแย้ง ผู้ออกแบบจะเป็นผู้ชี้ขาด โดยถือส่วนที่ดีที่สุดในแบบเป็นเกณฑ์พิจารณา
- ผู้รับจ้างต้องทำความเข้าใจต่อสภาพพื้นที่โดยละเอียด ซึ่งจะไม่นำเอาอุปสรรคจากสภาพพื้นที่มาเป็นข้ออ้างใด ๆ ทั้งสิ้นนอกจากเป็นเหตุสุดวิสัยแต่แท้จริง สิ่งที่ยากอยู่ในรูปแบบแปลนก่อสร้างและรายการก็ดี หรือมิได้ปรากฏอยู่ในแบบก่อสร้างและรายการก็ดี แต่เป็นส่วนหรือเครื่องประกอบก่อสร้างอาคารให้เป็นไปตามหลักวิชาช่างที่ดี ผู้รับจ้างจะต้องจัดหาความร่วมมือในงานนี้ทั้งสิ้น
- เมื่อทำการก่อสร้างเสร็จตามรูปแบบรายการ และสัญญาแล้วผู้รับจ้างต้องเก็บเศษวัสดุสิ่งของ ต่าง ๆ พร้อมทั้งบ้านหักคนงานถ้ามี ออกจากพื้นที่พร้อมทั้งทำความสะอาดบริเวณให้เรียบร้อย
- รายละเอียดงานทางด้านวิศวกรรมให้เป็นไปตามแบบและรายการทางวิศวกรรมโครงสร้าง

รายการวิศวกรรมโครงสร้าง

- งานคอนกรีตเสริมเหล็ก รายละเอียดเกี่ยวกับงาน ค.ส.ล. ซึ่งไม่ได้รับไว้ในแบบและในบทกำหนดนี้ ให้ถือปฏิบัติตามมาตรฐานสำหรับงานคอนกรีตเสริมเหล็กของวิศวกรรมสถานแห่งประเทศไทย 1001-16 ทุกประการ

วัสดุ	คุณภาพหรือมาตรฐาน
ปูนซีเมนต์	ปูนซีเมนต์ปอร์ตแลนด์ชนิดที่ 1 มาตรฐานอุตสาหกรรม ใช้ตราช้าง ตราพานาคสีเขียว หรือตราเพชร
ทราย	ทรายน้ำจืดเท่าเทียมทรายราชบุรี เม็ดทรายหยาบคมแข็ง ไม่ปนระหรือแฉกง่าย สะอาดไม่มีเปลือกหอย หรือสิ่งสกปรกปน
หิน	หินเบอร์ 3 แกร่ง ไม่มีหินผุเจือปน ต้องไม่เล็กกว่า 6 มม.ขนาดใดต้องไม่ใหญ่กว่า 5 ซม. ล้างสะอาดก่อนใช้งาน สำหรับเทโครงสร้าง
น้ำ	น้ำประปาใส สะอาด ไม่มีน้ำมันหรือฟอกยาสีเขียว หรือน้ำอื่นที่ได้รับการเห็นชอบอนุมัติจากผู้รับจ้าง
แบบหล่อ	แบบเสาไม้เรียบไม่มีดงอ หนาไม่น้อยกว่า 25 ซม. และแบบโมเล-ไฟเบอร์ ให้ทาน้ำมันพืช หรือน้ำมันทาแบบ ทุกครั้ง
คาน พื้น บันได	แบบไม้ขัด ไม่น้อยกว่า 10 มม. หรือแบบเหล็กจะกำหนด ขณะทำงานก่อสร้าง
เหล็กเสริม	ให้ใช้เหล็กซึ่งกระทรวงอุตสาหกรรมรับรองคุณภาพแล้ว เท่านั้น เหล็กเส้นกลมได้มาตรฐาน มอก20-2520 (SR.24) มีกำลังค้ำไม่ต่ำกว่า 2400 กก./ ตร.ซม. ลวดผูกเหล็กเบอร์ 18

- แบบหล่อ การประกอบต้องได้ตั้งและฉาก และระดับตามแบบก่อสร้างมุมทุกมุมต้องสนิทไม่ให้น้ำปูนไหลออกมาได้ แบบต้องค้ำยันหนาแน่นแข็งแรง นั่งร้านต้องมั่นคงแข็งแรง สามารถรับน้ำหนักคอนกรีตได้ ผิวแบบต้องทาสีด้วยน้ำยาทาแบบก่อนการวางเหล็กเสริมทุกรุ่น และฉีดน้ำเลี้ยงแบบและทำความสะอาดก่อนเทคอนกรีตทุกครั้ง การถอดแบบหลังเทคอนกรีตแล้วสำหรับ คาน บันได 14 วัน ผัง เสาแบบข้าง 2 วัน พื้น 14 วัน

หมายเหตุ เหล็กข้ออ้อยได้มาตรฐาน มอก. 24-2520 (SD.30) มีกำลังค้ำไม่น้อยกว่า 3000 กก./ตร.ซม.

อัตราส่วนผสมคอนกรีต

คอนกรีตทั่วไป ซีเมนต์/ทราย/หิน 1/2/4
คอนกรีตหยาบ ซีเมนต์/ทราย/หิน 1/3/5

การเท

- การเทคอนกรีตแต่ละวันจะมีการทดสอบคอนกรีตโดยการทำลูกปูนเป็นรูปลูกบาศก์ 0.15 x 0.15 x 0.15 ม. เพื่อทำการทดสอบ อาคารทั่วไปให้ใช้ค่าความต้านแรงอัด=240กก./ตร.ซม.ผู้รับจ้างจะเป็นผู้ตรวจสอบ ผู้รับจ้างจะเป็นผู้ออกค่าใช้จ่ายทั้งหมด
- การเทคอนกรีตต้องทำให้แน่นทุกจุดโดยใช้เหล็กกระทุ้งและเครื่องจี้ไฟฟ้าและ คอนกรีตที่ผสมไว้เกิน 30 นาที และตกลงตามพื้นห้ามนำมาใช้ในการก่อสร้างอีก ก่อนเทพื้นบน ทรายอัดแน่นให้ปูแผ่นพลาสติกกันดินหนา 1 ชั้น โดยตลอด
- พื้นหรือผังกึ่งที่ต้องปูด้วยวัสดุอื่นนั้น จะคลาดเคลื่อนเกิน 2 มม.ไม่ได้ และพื้นที่ส่วนใดที่ลาดเอียงให้แต่งให้ได้ความเรียบตามแบบ
- การปรมคอนกรีต
เมื่อหน้าคอนกรีตเริ่มหมาด อยู่ในระยะแข็งตัวจะต้องป้องกันคอนกรีตจากอันตราย จากการถูกแดด ลมร้อน ฝน น้ำไหล หรือการบรรทุกน้ำหนักเกินสมควรเมื่อคอนกรีตพื้นระยะ 24 ชั่วโมง ต้องจัดการปรมให้คอนกรีตเปียกชุ่มติดต่อกันอย่างน้อย 7 วัน
- คานบันได เวลาใช้ปรมหลังจากเทคอนกรีตหรือถอดแบบ 14 วัน กระสอบคลุมฉีดน้ำวันละ 3 ครั้ง
- ผังกึ่งและเสา เหมือนคาน และบันได เวลาที่ใช้ 7 วัน
- พื้นหล่อน้ำ 7 วัน
- โครงหลังคาเหล็ก รายละเอียดเป็นไปตามแบบ และให้ทาสีกันสนิมอย่างน้อย 2 ครั้ง

แบบ	
เจ้าของ	
นางลลิตา สิม่วง	
สถานที่	
ค.บ้านลาด อ.บ้านลาด จ.เพชรบุรี	
สถาปนิก	
 (นายอรรถศักดิ์ จาพอง) อ-สถ. 14972	
วิศวกร	
 นิกักร์ พริ้มพราย อย.61220	
เขียนแบบ	
นายวิรัช สิม่วง	
แบบแสดง	
รายการประกอบแบบก่อสร้าง	
วันที่ 1/2/2564	
แผ่นที่	จำนวนแผ่น

ลักชัย สิม่วง
 อ.อ.ม. สิม่วง

NORTH.



บริเวณที่ขออนุญาตก่อสร้างโรงเรือนอเนกประสงค์
ของนาง ลักขิกา สีม่วง และก่อสร้างในโฉนดที่ดินเลขที่ ๑๐๘๙๓
ต.บ้านลาด อ.บ้านลาด จ.เพชรบุรี



แผนที่สังเขป

ลักขิกา สีม่วง
ลักขิกา สีม่วง

รายการวัสดุ

งานโครงสร้าง	ใช้ฐานรากตามแบบวิศวกรรมกำหนด
	คอนกรีตที่ใช้เพื่อโครงสร้างเป็นคอนกรีตผสมเสร็จ
	การถมโครงสร้างคอนกรีต ให้ใช้น้ำยาบ่ม, รั้งน้ำ
งานผิวพื้น	☒ พื้น ค.ส.ล. ผิวขัดหยาบ
งานผิวผนัง	☒ ผนังก่ออิฐรมอดูฉาบปูนเรียบ ทาสีน้ำ
งานฝ้าเพดาน	
งานหลังคา	หลังคากระเบื้อง C - PACMONIER
งานสี	สีทางานเหล็กใช้สีน้ำมันผลิตภัณฑ์ที่มี มอก.รับรอง
	งานสีต้องทาสีรองพื้นและทาสีฉนวนก่อนอย่างน้อย 2 ครั้ง ใช้ผลิตภัณฑ์ที่มี มอก.รับรอง
งานสุขภัณฑ์	
ถังบำบัดน้ำเสีย	
หมายเหตุ	

แบบ

เจ้าของ

นางลักขิกา สีม่วง

สถานที่

ต.บ้านลาด อ.บ้านลาด จ.เพชรบุรี

สถาปนิก

(นายศิริศักดิ์ งามทอง)
ภ-สถ. 14972

วิศวกร

นันทิพร พรหมพราย
ภย.61220

เขียนแบบ

นายวิรัช สีม่วง



แบบแสดง

รายการวัสดุ

วันที่ 1/2/2564

แผ่นที่



จำนวนแผ่น

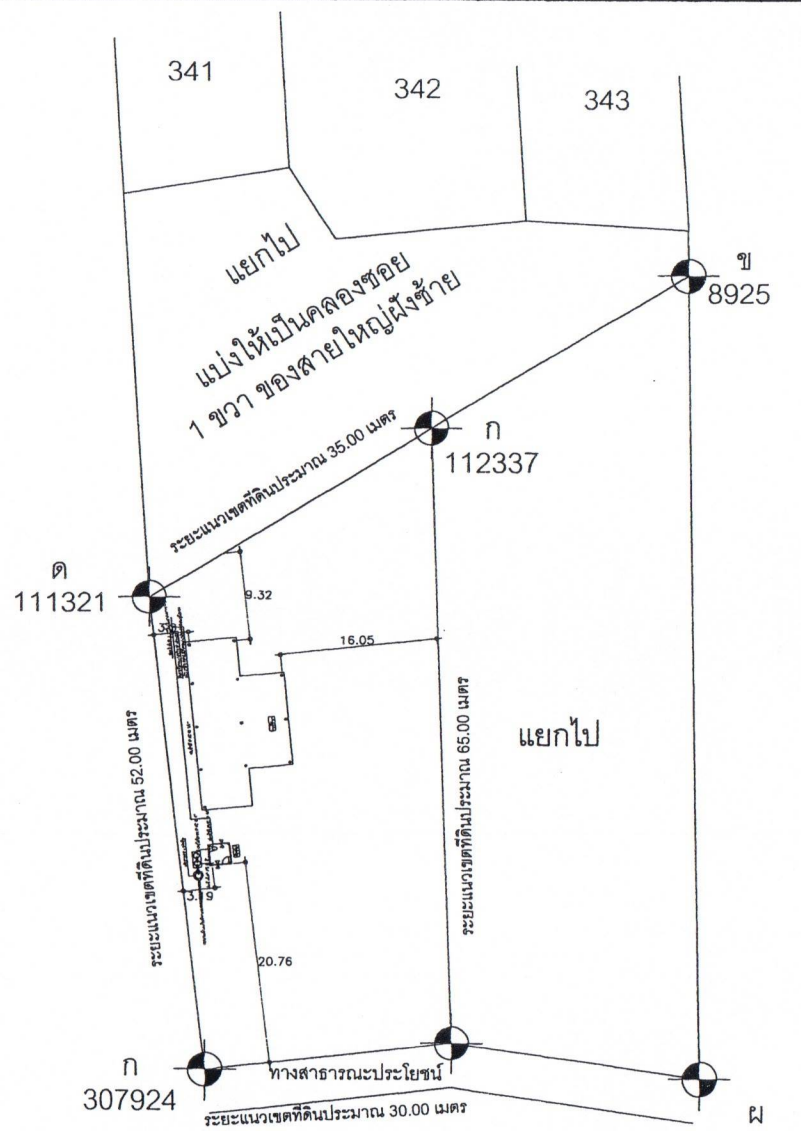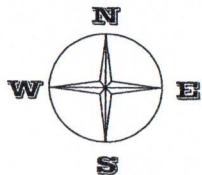

ก
111320
ผังบริเวณ

ผู้จัดทำ ผัง
ผู้ตรวจ ผัง

แบบ	
เจ้าของ	
นางศุภิกา สิม่วง	
สถานที่	
ต.บ้านลาด อ.บ้านลาด จ.เพชรบุรี	
สถาปนิก	
(นายกิตติศักดิ์ จาพอง) ภ.สถ. 14972	
วิศวกร	
นันทน์ พรหมพราย ภ.ย. 61220	
เขียนแบบ	
นายวีรช สิม่วง	
แบบแสดง	
ผังบริเวณ	
วันที่ 1/2/2564	
แผ่นที่	จำนวนแผ่น

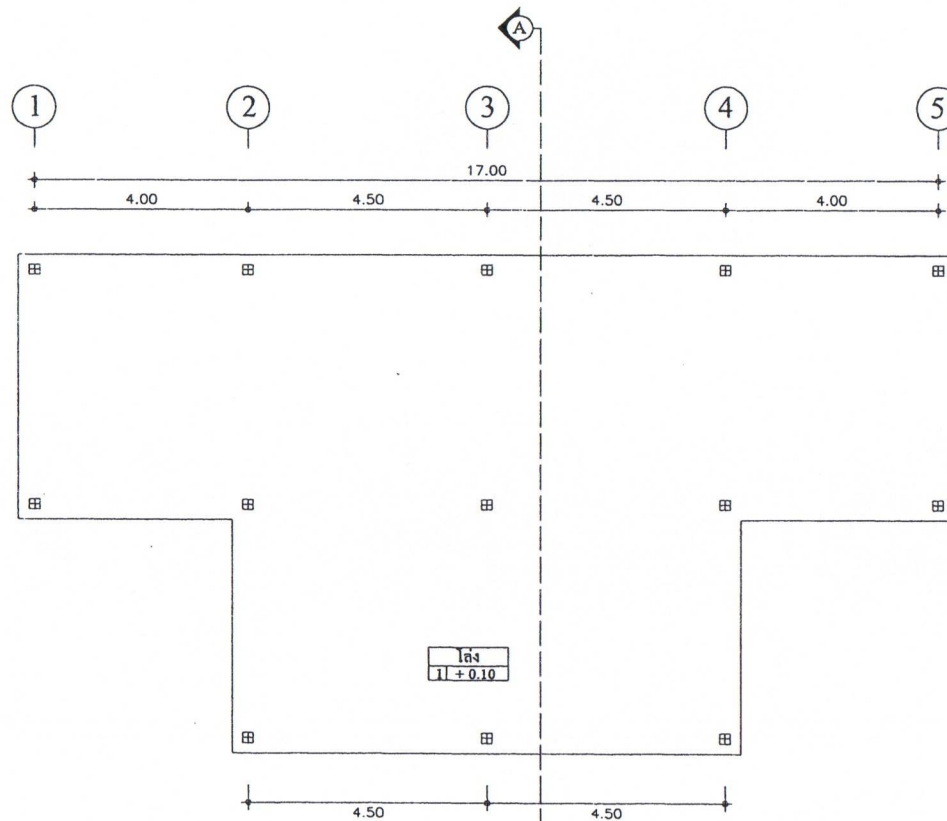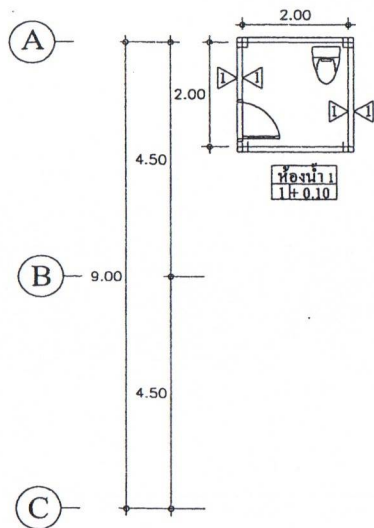

แปลนพื้น
มาตราส่วน 1 : 100



ลักขิณ สิม่วง
ลักขิณ สิม่วง

แบบ

เจ้าของ

นางลักขิณ สิม่วง

สถานที่

ต.บ้านลาด อ.บ้านลาด จ.เพชรบุรี

สถาปนิก

(นายศักดิ์ศักดิ์ งามทอง)
ภ-สถ. 14972

วิศวกร

วิฑู
ฉัตรพร ทรัพย์พราย
ภย.61220

เขียนแบบ


นายวิฑู สิม่วง

แบบแสดง

แปลนพื้น

วันที่ 1/2/2564

แผ่นที่ จำนวนแผ่น

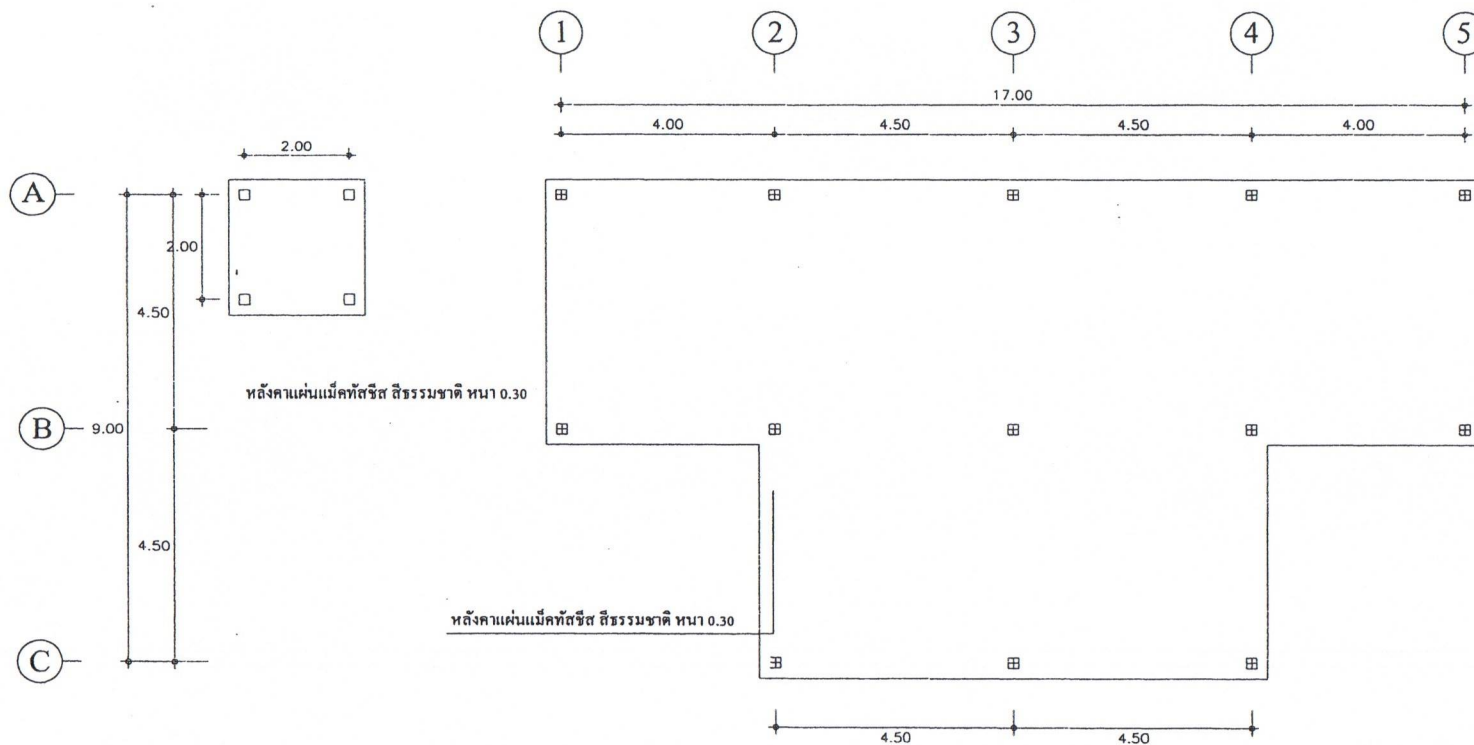

แปลนหลังคา

มาตราส่วน

1 : 100

นักเขียน
ค.อ.อ.อ.อ.

แบบ

เจ้าของ

นางลักขณา สิม่วง

สถานที่

ค.บ้านลาด อ.บ้านลาด จ.เพชรบุรี

สถาปนิก

(นายกิตติศักดิ์ จงพอง)
ภ.สถ. 14972

วิศวกร

นิภัทร์ พรหมพราย
ภย.61220

เขียนแบบ

นายวิรัช สิม่วง


แบบแสดง

แปลนหลังคา

วันที่ 1/2/2564

แผ่นที่

จำนวนแผ่น

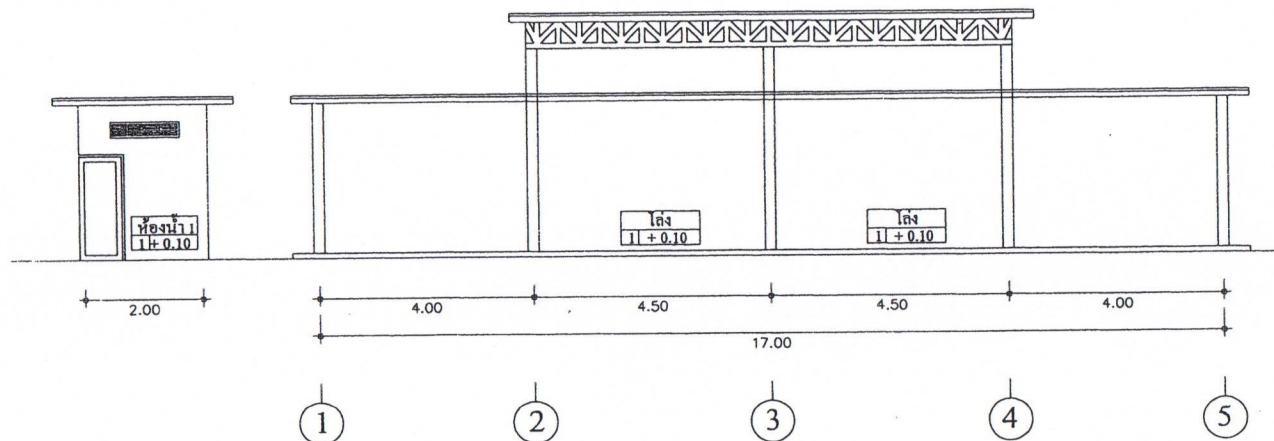


รูปด้าน
มาตราส่วน




1 : 100

ลักษณะ ส่วน
ลักษณะ ส่วน

แบบ	
เจ้าของ	
นางลักขิมา สิม่วง	
สถานที่	
ต.บ้านลาด อ.บ้านลาด จ.เพชรบุรี	
สถาปนิก	
(นายกิตติศักดิ์ ขาทอง) ภ.สถ. 14972	
วิศวกร	
นิวัฒน์ พรหมพราย ภย.61220	
เขียนแบบ	
นายวีรยศ สิม่วง	
แบบแสดง	
รูปด้าน	
วันที่ 1/2/2564	
แผ่นที่	จำนวนแผ่น


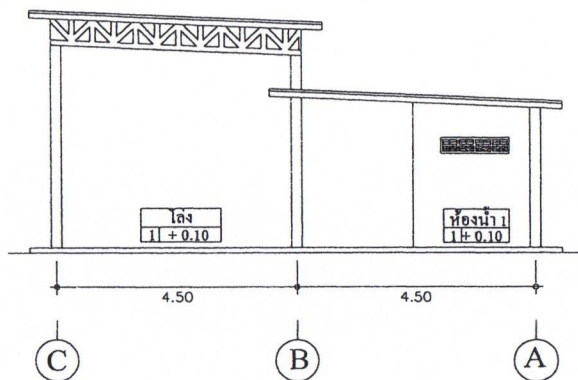



รูปด้าน 4
มาตราส่วน 1 : 100

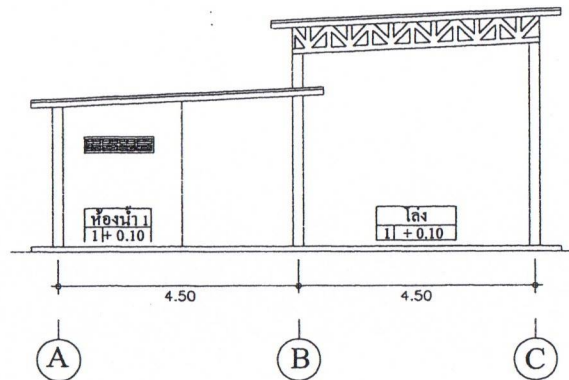

รูปด้าน 2
มาตราส่วน 1 : 100

ลักษณะ ส่วน
ลักษณะ ส่วน

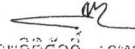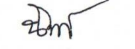
แบบ	
เจ้าของ	
นางสีกา สิม่วง	
สถานที่	
ต.บ้านลาด อ.บ้านลาด จ.เพชรบุรี	
สถาปนิก	
 (นายกิตติศักดิ์ จาตอง) ก-สค 14972	
วิศวกร	
 นิภัทร์ พรมพราย อย 61220	
เขียนแบบ	
นายวิรัช สิม่วง	
แบบแสดง	
รูปด้าน	
วันที่ 1/2/2564	
แผ่นที่	จำนวนแผ่น

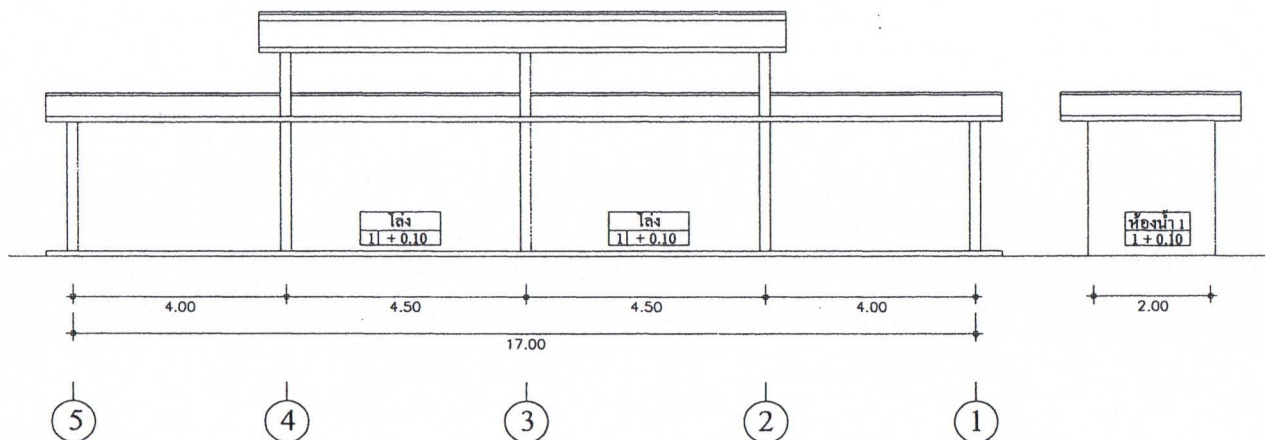

รูปด้าน ③
มาตราส่วน 1 : 100


ลักษณะ
ลักษณะ



แบบ	
เจ้าของ	
นางสัทธิกา สิม่วง	
สถานที่	
ค.บ้านลาด อ.บ้านลาด จ.เพชรบุรี	
สถาปนิก	
นายกิตติศักดิ์ จาทอง ภ-สถ. 14972	
วิศวกร	
นิภัทร์ พริ้มพราย ภย. 61220	
เขียนแบบ	
นายวิรัช สิม่วง	
แบบแสดง	
รูปด้าน	
วันที่ 1/2/2564	
แผ่นที่	จำนวนแผ่น

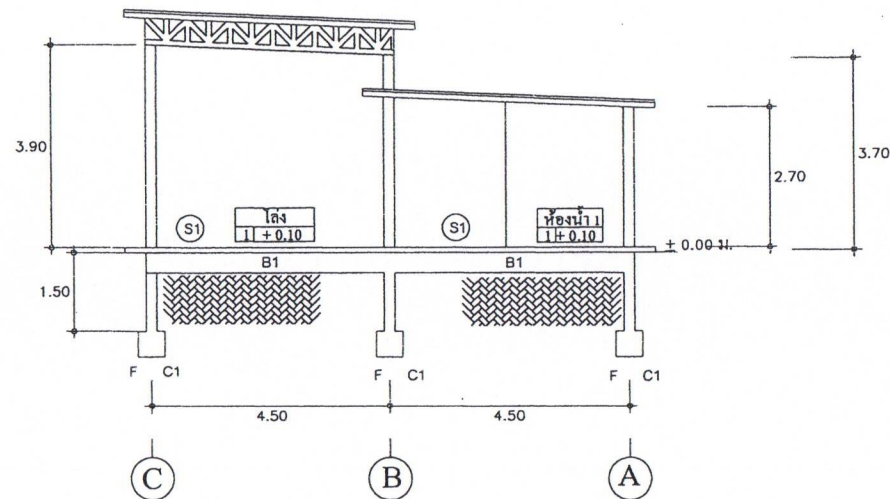

รูปตัด
มาตราส่วน 1 : 100

นักเขียน
คณิศร

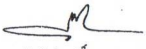
แบบ	
เจ้าของ	
นางสกลิกา สีม่วง	
สถานที่	
ต.บ้านลาด อ.บ้านลาด จ.เพชรบุรี	
สถาปนิก	
 (นายคณิศร งามทอง) ก-ธธ 14972	
วิศวกร	
 นักรัทร พรหมพราย ภย.61220	
เขียนแบบ	
นายวิรัช สีม่วง	
แบบแสดง	
รูปตัด	
วันที่ 1/2/2564	
แผ่นที่	จำนวนแผ่น

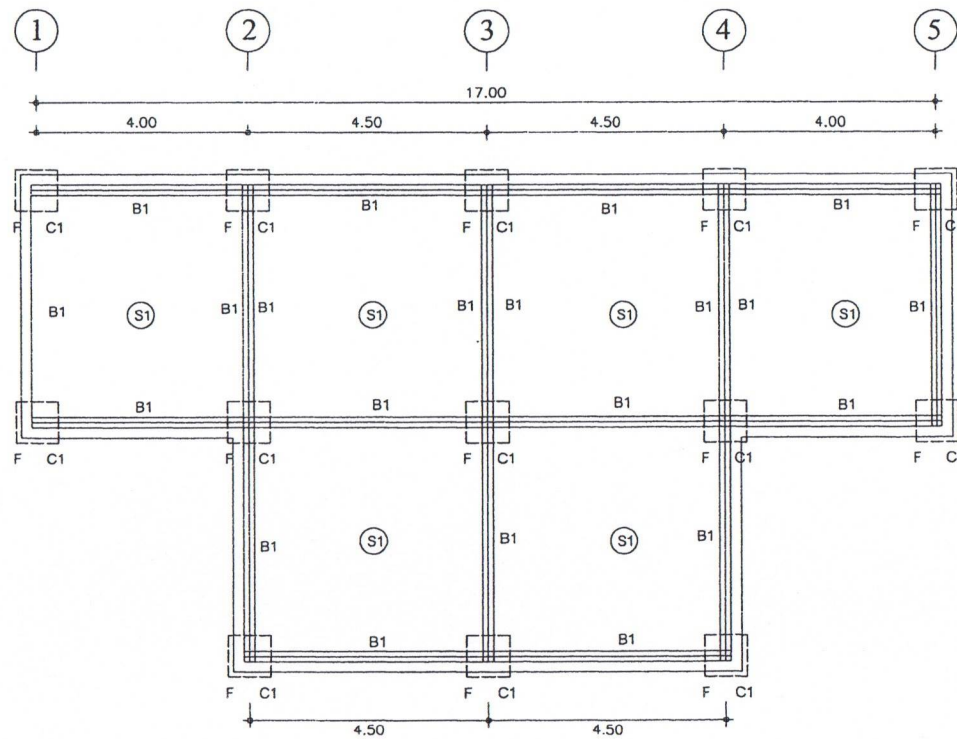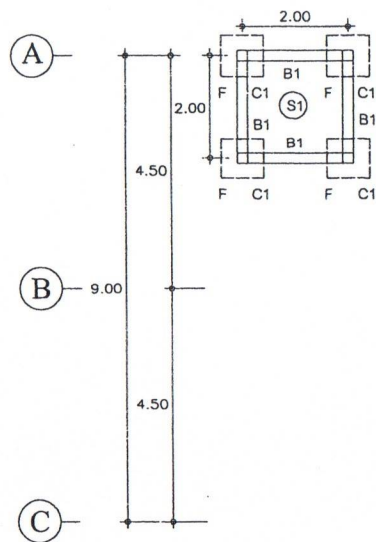

แปลนเสา คาน พื้น
มาตราส่วน 1 : 100

ลักขม สิมวง
ลักขม สิมวง

แบบ	
เจ้าของ	
นางลักขม สิมวง	
สถานที่	
ต.บ้านลาด อ.บ้านลาด จ.เพชรบุรี	
สถาปนิก	
 (นายคณิศรศักดิ์ จาพอง) ภ-สถ. 14972	
วิศวกร	
 นิภัทร์ พริ้มพราย ภย.61220	
เขียนแบบ	
นายวิรัช สิมวง	
แบบแสดง	
แปลน เสา คาน พื้น	
วันที่ 1/2/2564	
แผ่นที่	จำนวนแผ่น

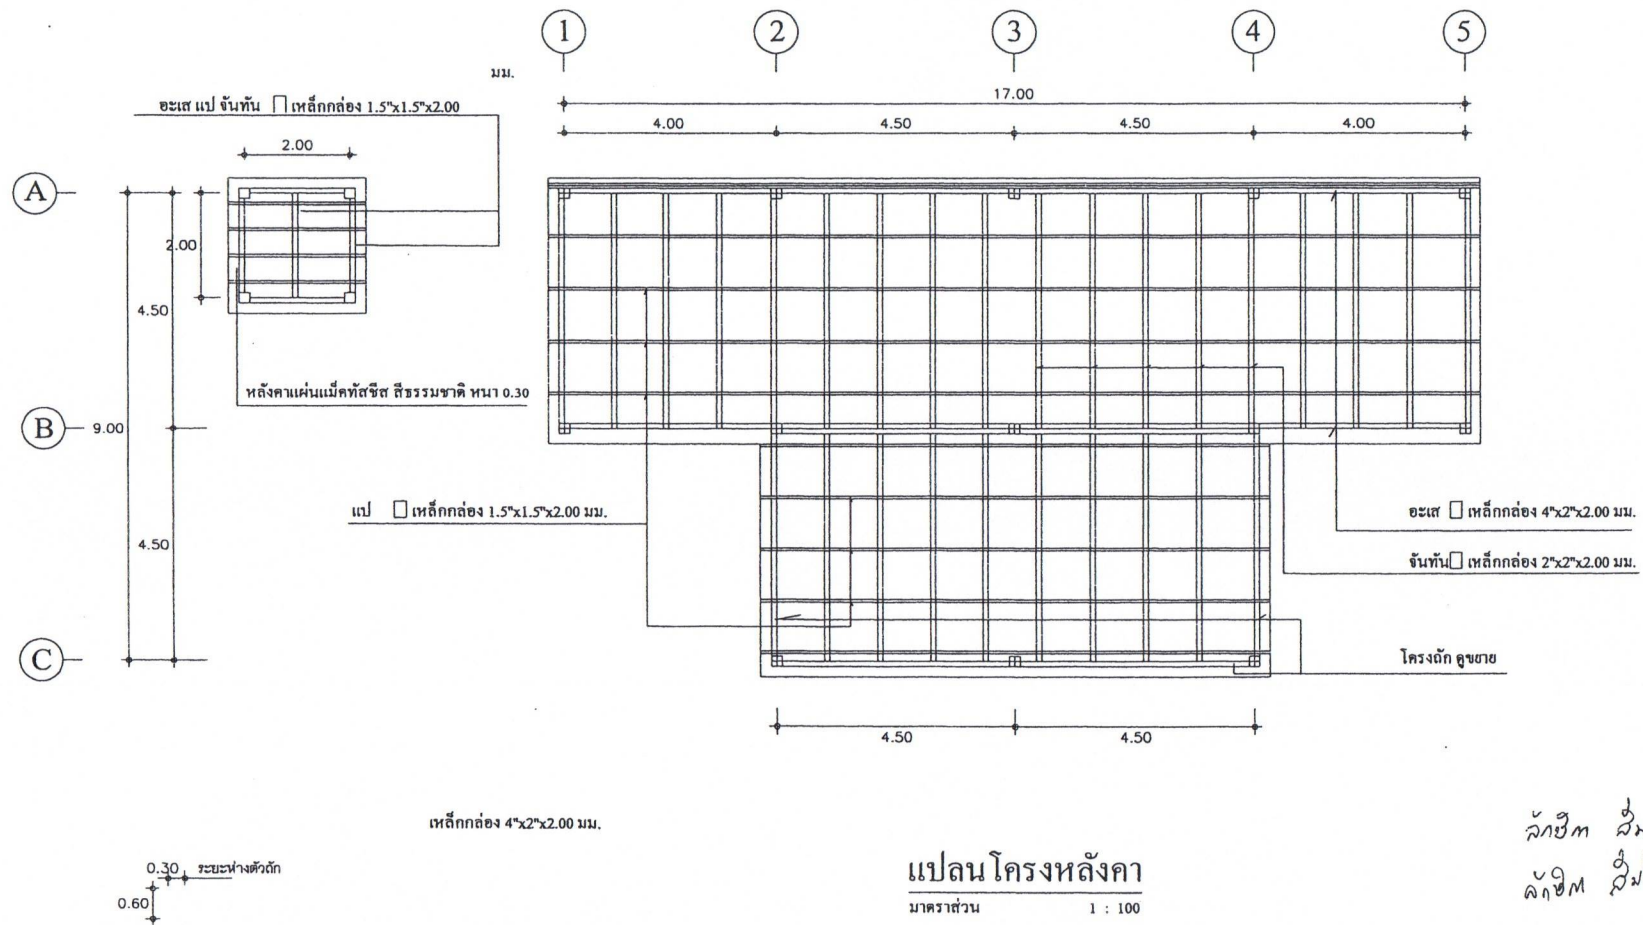

ลักขิต สิม่วง
ลักขิต สิม่วง

แบบ

เจ้าของ

นางลักขิต สิม่วง

สถานที่

ต.บ้านลาด อ.บ้านลาด จ.เพชรบุรี

สถาปนิก

นายศักดิ์ (ขาดอง)

ภ-สถ. 14972

วิศวกร

นิกักร์ ปริ้มพราย

ภย.61220

เขียนแบบ

นายวิรัช สิม่วง


แบบแสดง

แปลน เสา คาน พื้น

วันที่ 1/2/2564



แผ่นที่

จำนวนแผ่น

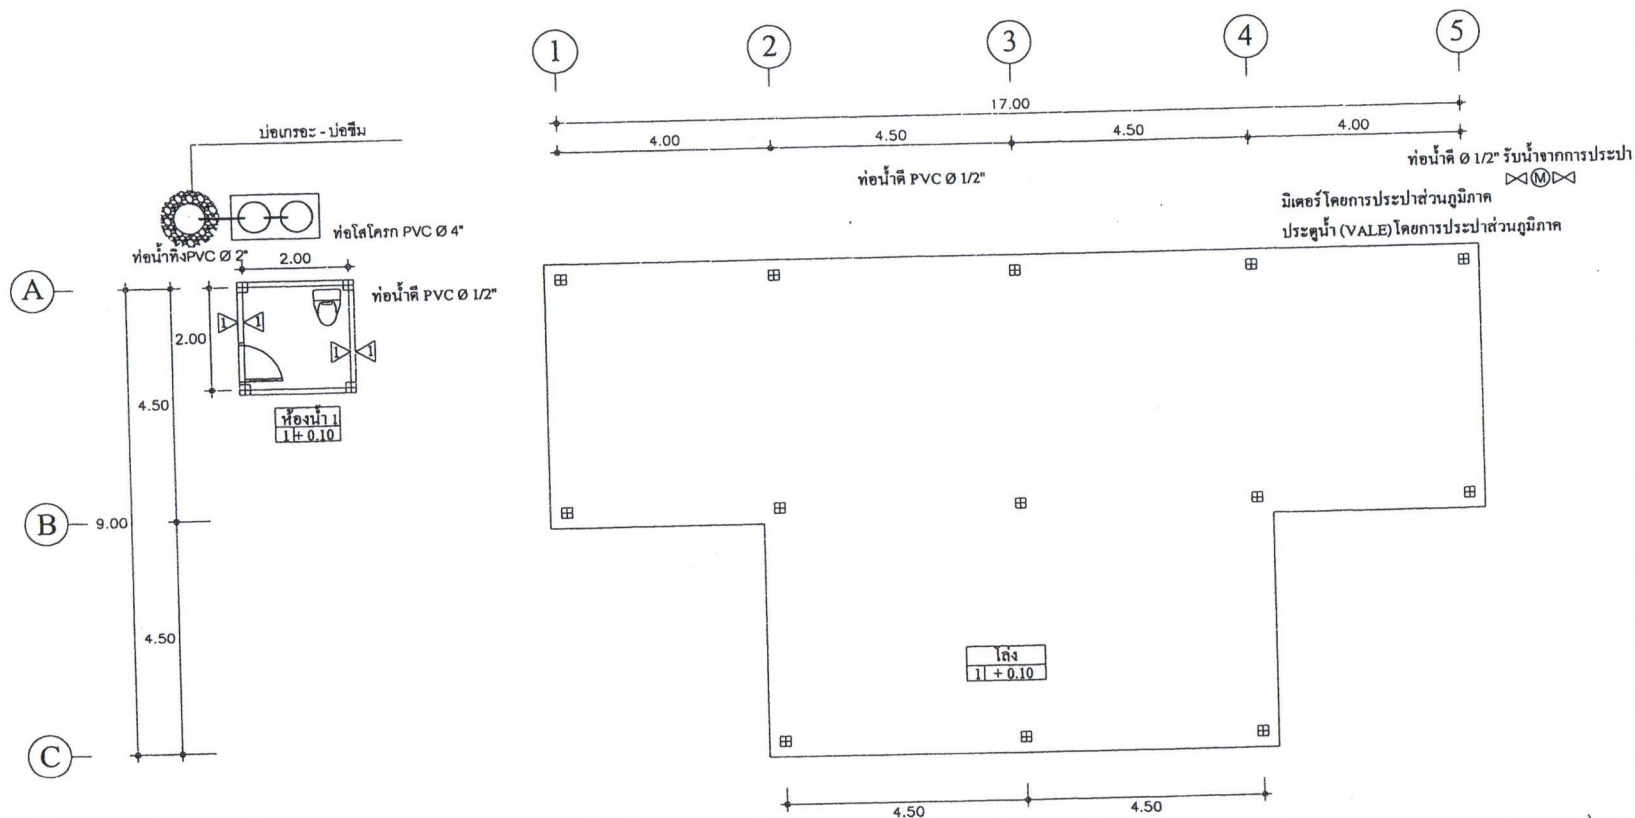

รายการ ประกอบแบบประปา

สัญลักษณ์	รายละเอียด	หมายเหตุ
	ท่อโกลก PVC Ø 4"	
	ท่อโกลก PVC Ø 2"	
	ท่อโกลก PVC Ø 1/2"	
	ท่อโกลก PVC Ø 1"	
	ท่อโกลก PVC Ø 3/4"	

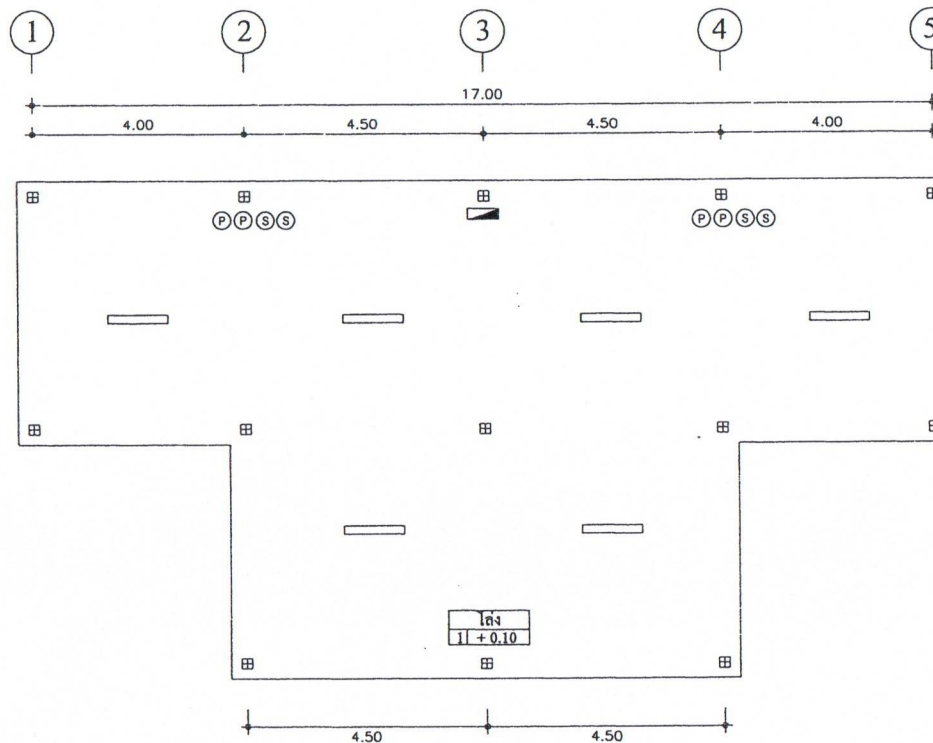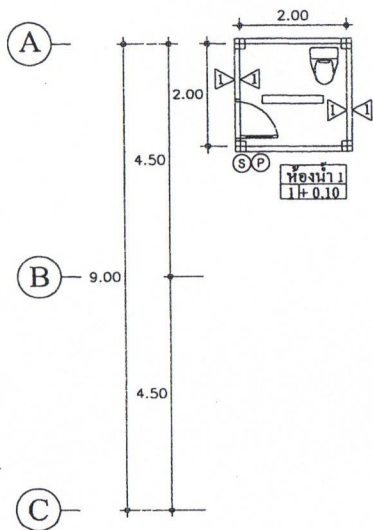

รายการประกอบแบบไฟฟ้า


สัญลักษณ์	รายการ	ยี่ห้อ/รุ่น	จำนวน/วัด	ระยะติดตั้ง (H)	จำนวน	หมายเหตุ
	แผงควบคุมไฟ		-	1.80 m.		
(S)	สวิตช์ไฟ		-	1.20 m.		
(S2)	สวิตช์ไฟ 2 ทาง		-	0.30 m.		
TV	สายอากาศโทรทัศน์		-	1.10 m.		
▶	ปลั๊กโทรศัพท์		-	0.30 m.		
	โคมขาลาเปา		32 W	ตามความสูงฝ้าเพดาน		
	ควานโลท		11 W	ตามความสูงฝ้าเพดาน		
	ไฟกิ่ง (คิดผั่ง)		8 W	2.80 m.		
	หลอดฟลูออเรสเซนต์		2-32 W	ตามความสูงฝ้าเพดาน		
	โคมทรงกลมพร้อมหลอด		4150 W	แขวนจากTRUSS		
(P)	เค้าเสีย			0.30 m.		
(A)	เครื่องปรับอากาศ (แอร์)			ตามความสูงฝ้าเพดาน		

แปลนไฟฟ้า


มาตราส่วน 1 : 100

ลำชัย สิม่วง
ลักชัย สิม่วง


แบบ	
เจ้าของ	
นางลักชัย สิม่วง	
สถานที่	
ต.บ้านลาด อ.บ้านลาด จ.เพชรบุรี	
สถาปนิก	
 นายลักชัย สิม่วง (เจ้าของ) ก-สธ. 14972	
วิศวกร	
 ภูมิภัทร์ พรมพราย กษ. 61220	
เขียนแบบ	
นายวิรัช สิม่วง	
แบบแสดง	
แปลนไฟฟ้า	
วันที่ 1/2/2564	
แผ่นที่	จำนวนแผ่น

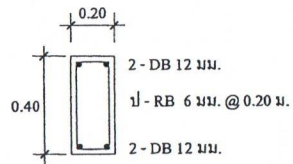


B1

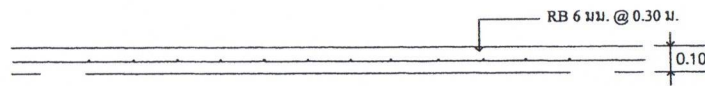

S1

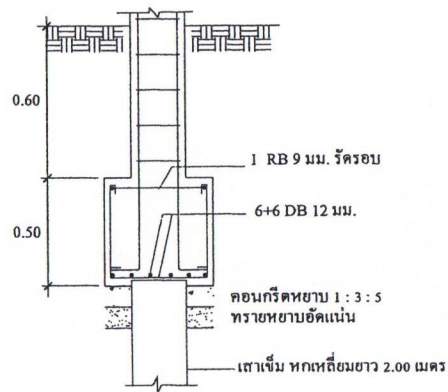

F

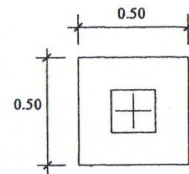



F

ชั้น	C
ชั้น 1-หลังคา	เหล็กกล่อง 4"x4"x2.00 มม.
ค่อม-ชั้น 1	4 - DB 12 มม. 1 - RB 6 มม. @ 0.20 ม.

แบบขยายโครงสร้าง
SCALE 1 : 25


ลักขิม สิม่วง
ลักขิม สิม่วง



แบบ	
เจ้าของ	
นางลักขิม สิม่วง	
สถานที่	
ต.บ้านลาด อ.บ้านลาด จ.เพชรบุรี	
สถาปนิก	
นายคณิศร์ งามทอง ภ.ธ.ด. 14572	
วิศวกร	
นิกัทร พรหมพราย ภ.ย. 61220	
เขียนแบบ	
นายวิรัช สิม่วง	
แบบแสดง	
แบบขยายโครงสร้าง	
วันที่ 1/2/2564	
แผ่นที่	จำนวนแผ่น

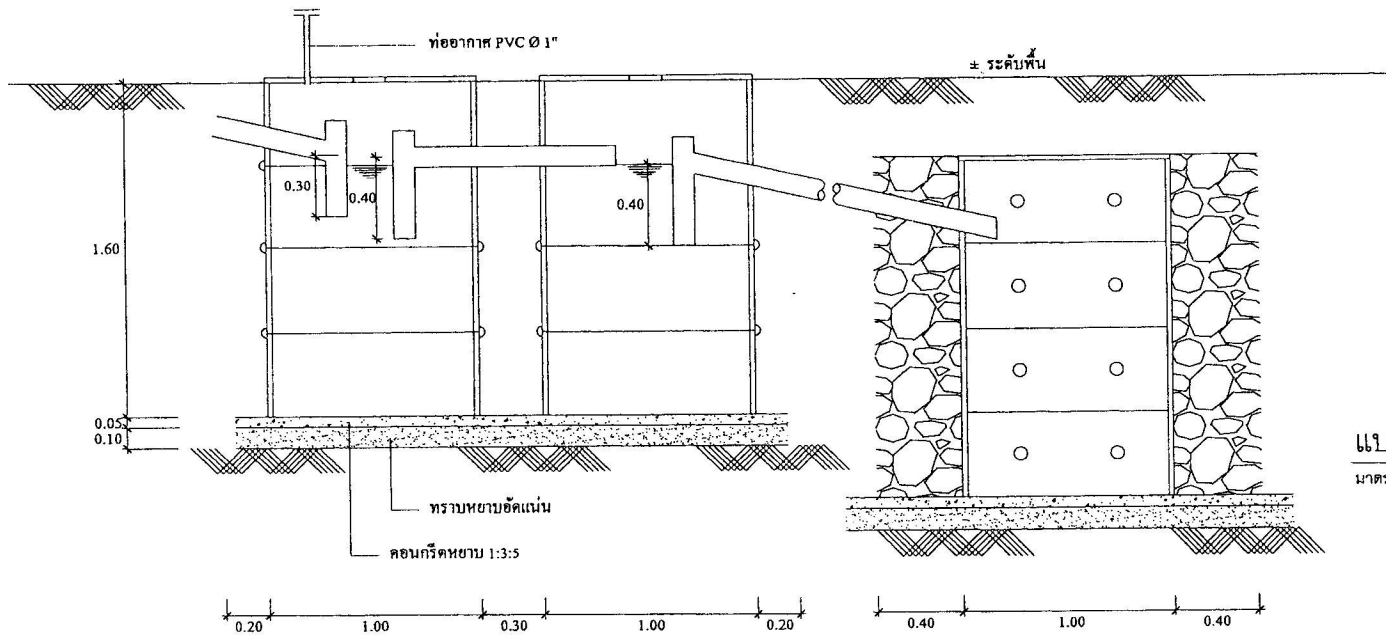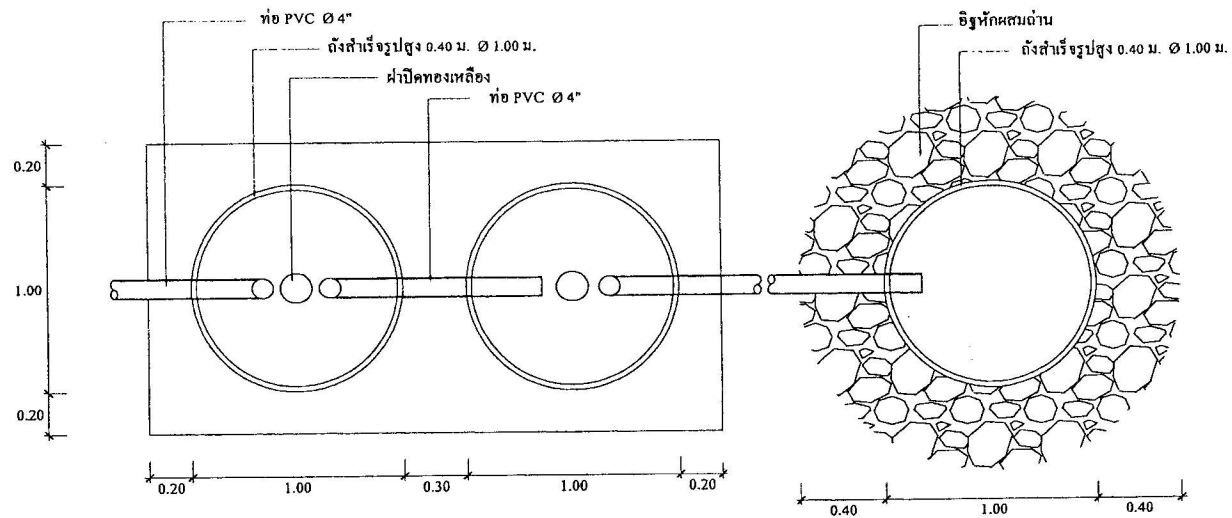

แบบบ่อเกรอะ - บ่อซึม
มาตราส่วน 1 : 50

คำอธิบาย
✓ คำอธิบาย

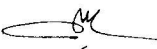แบบ	
เจ้าของ	
นางลลิตา สิม่วง	
สถานที่	
ตำบลลาด อ.บ้านลาด จ.เพชรบุรี	
สถาปนิก	
 นายกฤษณ์ดี งามทอง ภ.ศด. 14972	
วิศวกร	
 นิพัทธ์ พรหมพราย ภษ. 61220 เขียนแบบ	
นายวิรัช สิม่วง	
แบบแสดง	
แบบบ่อเกรอะ - บ่อซึม	
วันที่ 1/2/2564	
แผ่นที่	จำนวนแผ่น

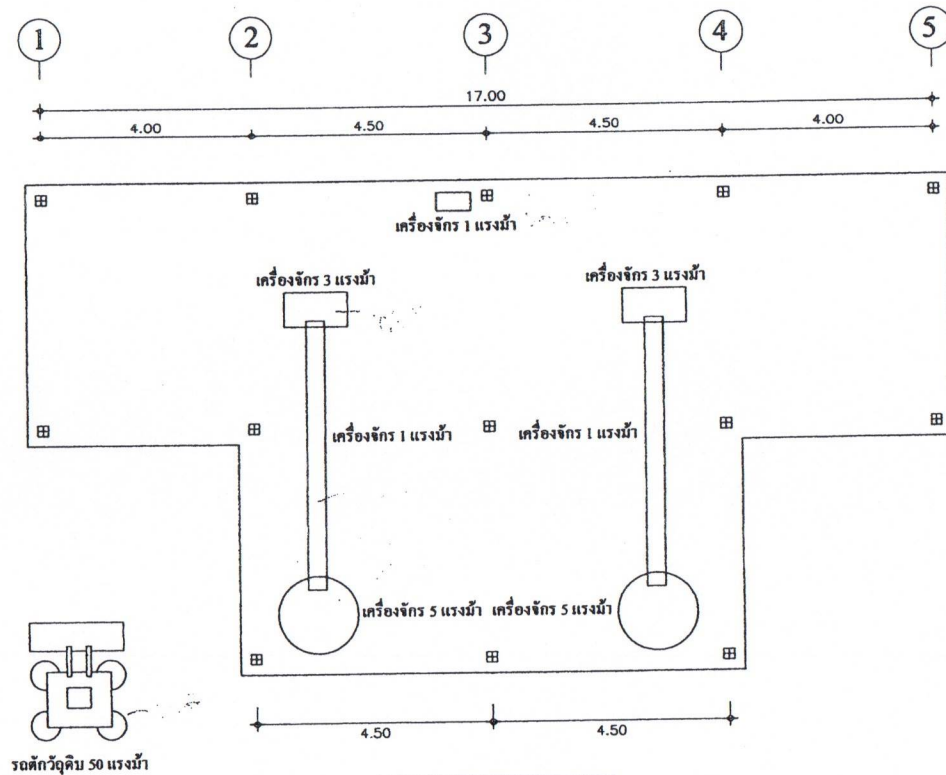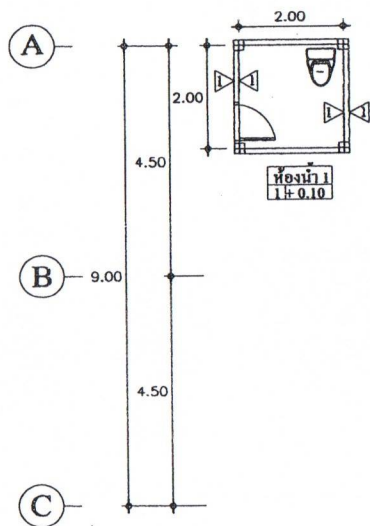

รวมจำนวนเครื่องจักร 69 แรงม้า

แบบแปลนแผนผังการติดตั้งเครื่องจักร

มาตราส่วน 1 : 100

(นายแพทย์ศักดิ์ ดงใจ) พ.ค. 1998

แบบใบแจ้งขอประกอบกิจการโรงงาน

เจ้าของ นางลักษิกา สีม่วง

สถานที่ ต.บ้านลาด อ.บ้านลาด จ.เพชรบุรี